

LAPUAN KAUPUNKI

KUORTANEENTIE VI/ LAITISENTIEN MUTKA VT 19 KAUHAVANTIE-KT 66 KUORTANEENTIE RISTEYSALUE, OSA LAITISENTIEN KATUALUETTA

8. LIUHTARIN KAUPUNGINOSA ASEMAKAAVAN KUMOAMINEN


ASEMAKAAVAN KUMOAMINEN KOSKEE OSAA LAITISENTIEN KATUALUETTA.

1:1000


KAAVAMERKINNÄT JA -MÄÄRÄYKSET



3 metriä kaava-alueen rajan ulkopuolella oleva viiva.

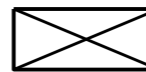

Alue, jota asemakaavan kumoaminen koskee.

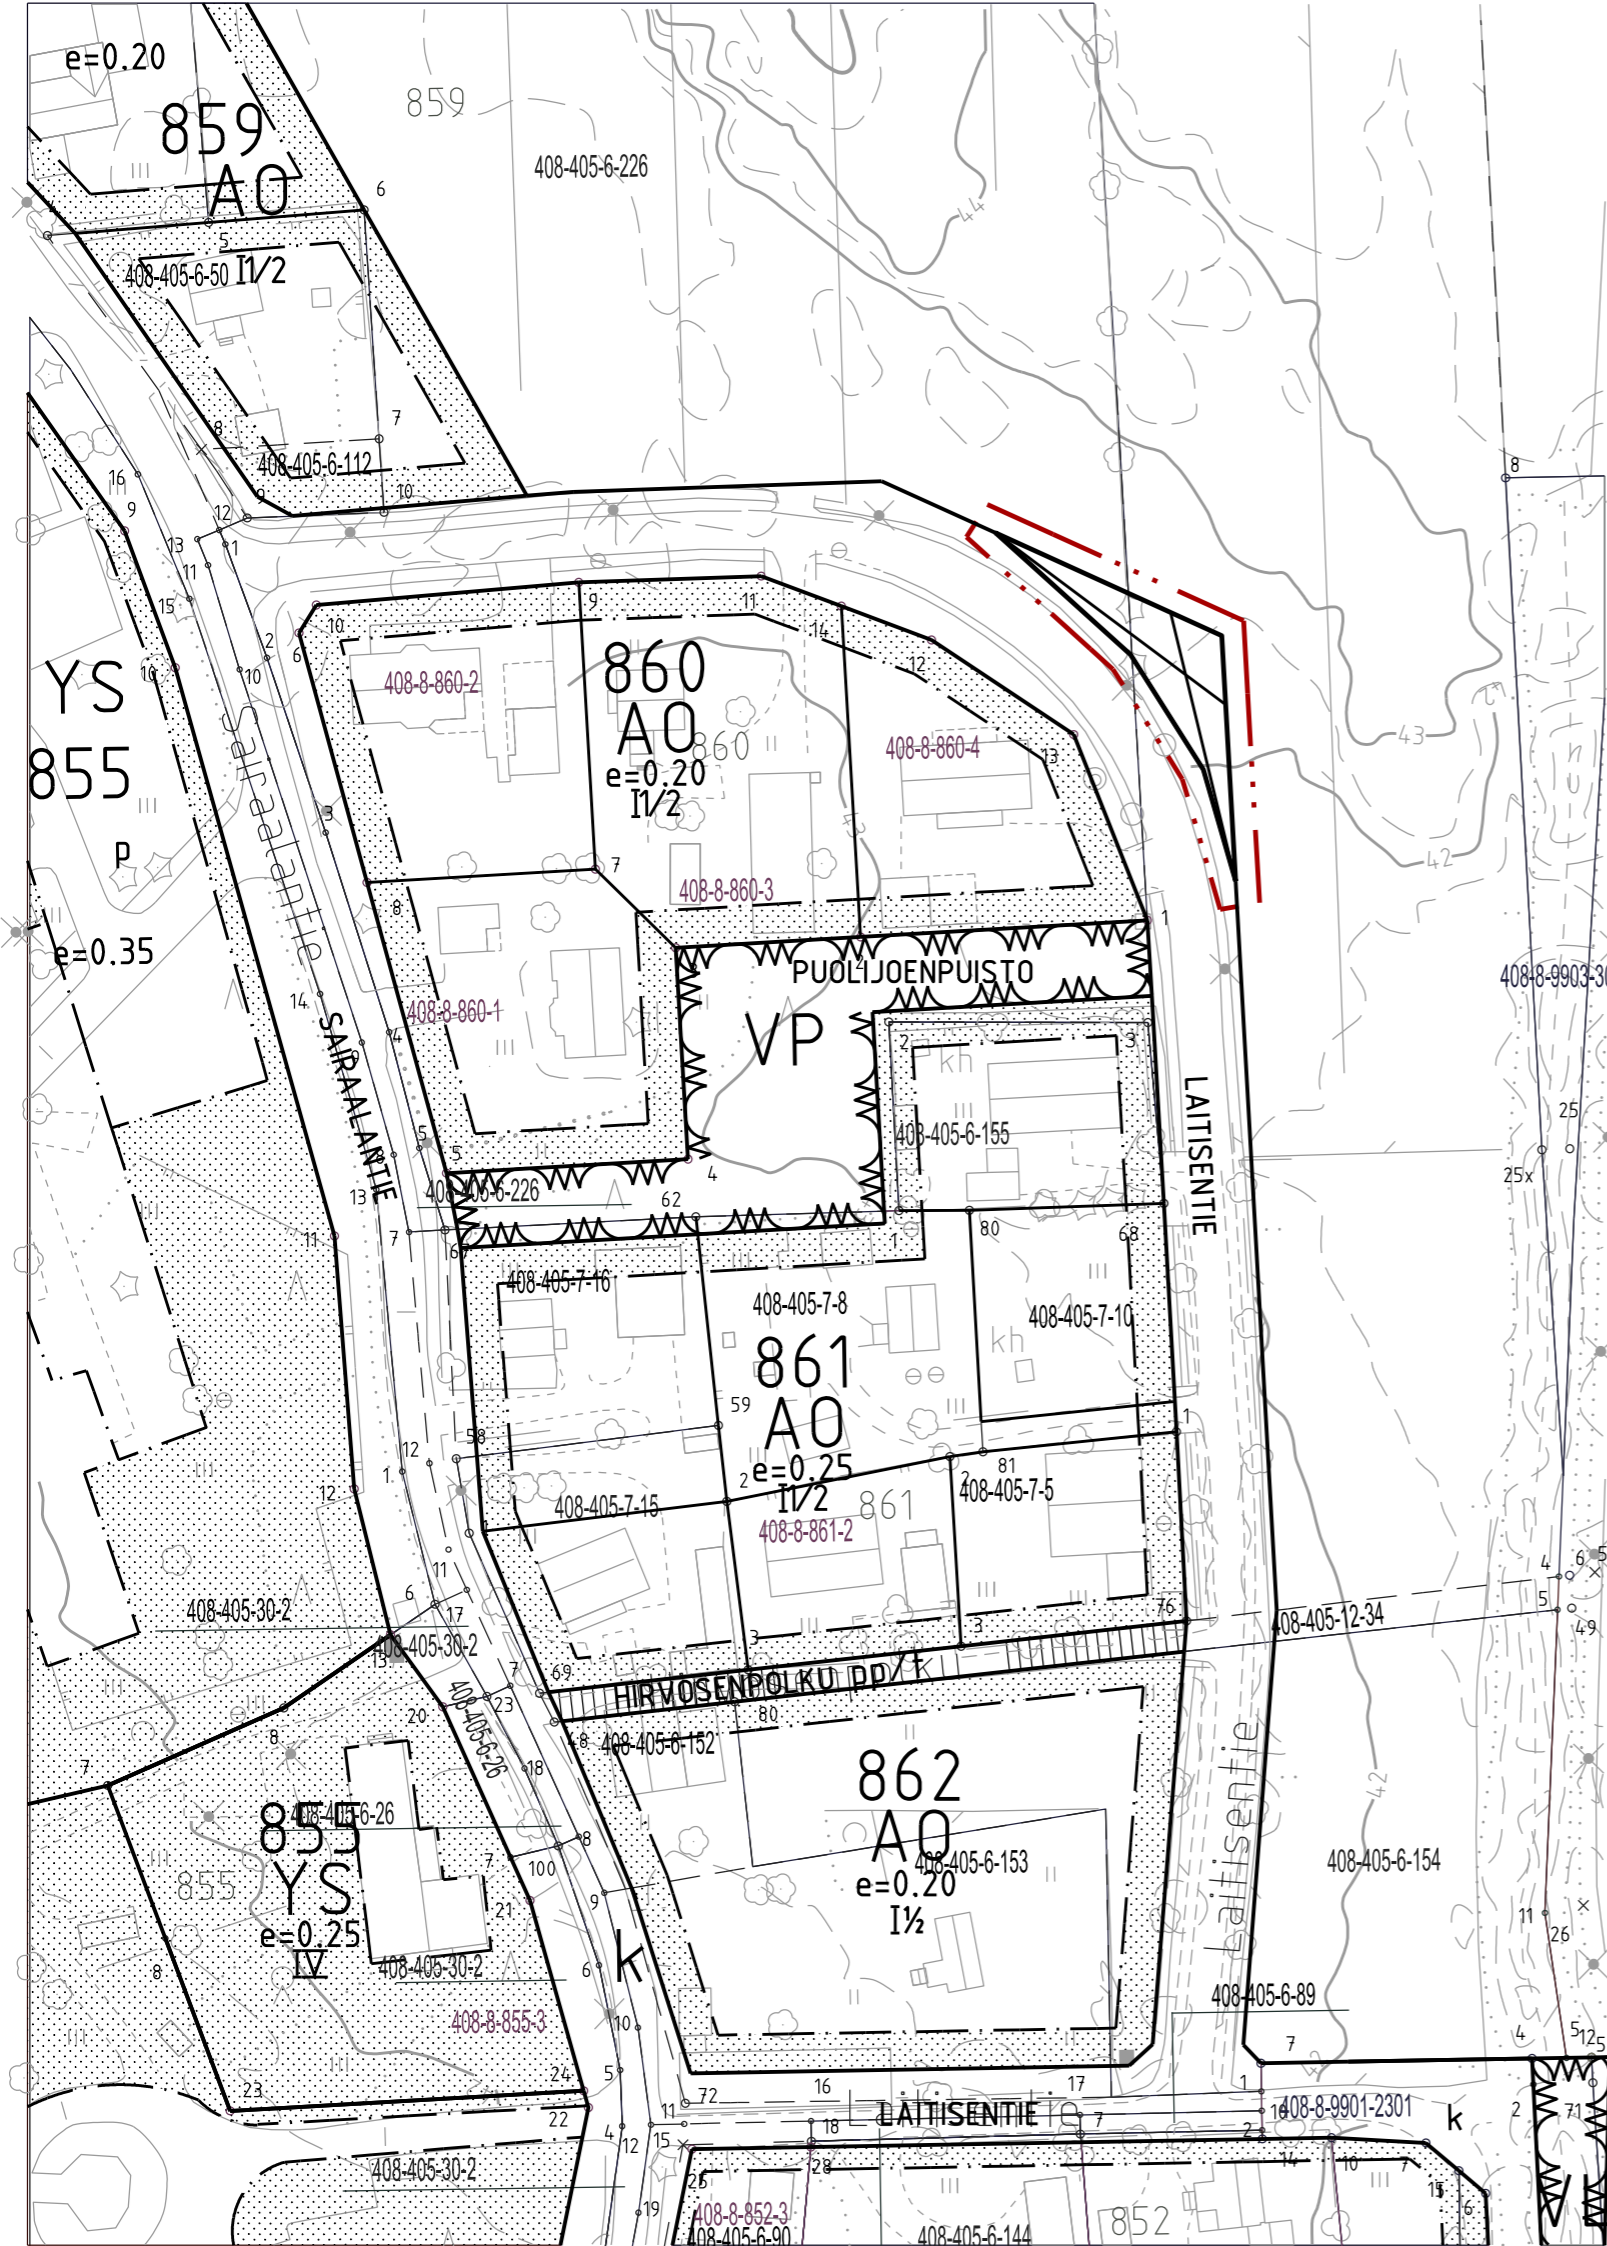

ASEMAKAAVAN MITTAKAAVA 1:1000		LAPUAN KAUPUNKI TEKNINEN KESKUS MAANKÄYTTÖ- JA KIINTEISTÖOSASTO POUTUNTIE 8 62100 LAPUA	
KAAVATUNNUS 08053-309			
KAAVAN KÄSITTELYVAIHEET		Suunnittelija	
Päiväys	Käsittely	Lapua 9.1.2017	Kaavoittaja Heikki Joensuu
23.11.2015 §16	Kaavoituspäätös		
13.1-13.2.2017	Kaavaehdotus nähtävillä		Kaupungingeodeetti Tapio Moisio
15.2.2017 §4	Puheenjohtajiston työryhmä	Pohjakartan hyväksyntä	
20.2.2017 §7	Kaupunginhallitus hyväksyi	Lapua 9.1.2017	Kaupungingeodeetti Tapio Moisio
27.2.2017 §9	Kaupunginhallitus hyväksyi	Kaupunginvaltuuston tekemän päätöksen mukaiseksi todistaa	
tiedosto: Laitisentie.dgn		Lapua	Hallintojohtaja Toni Leppänen